



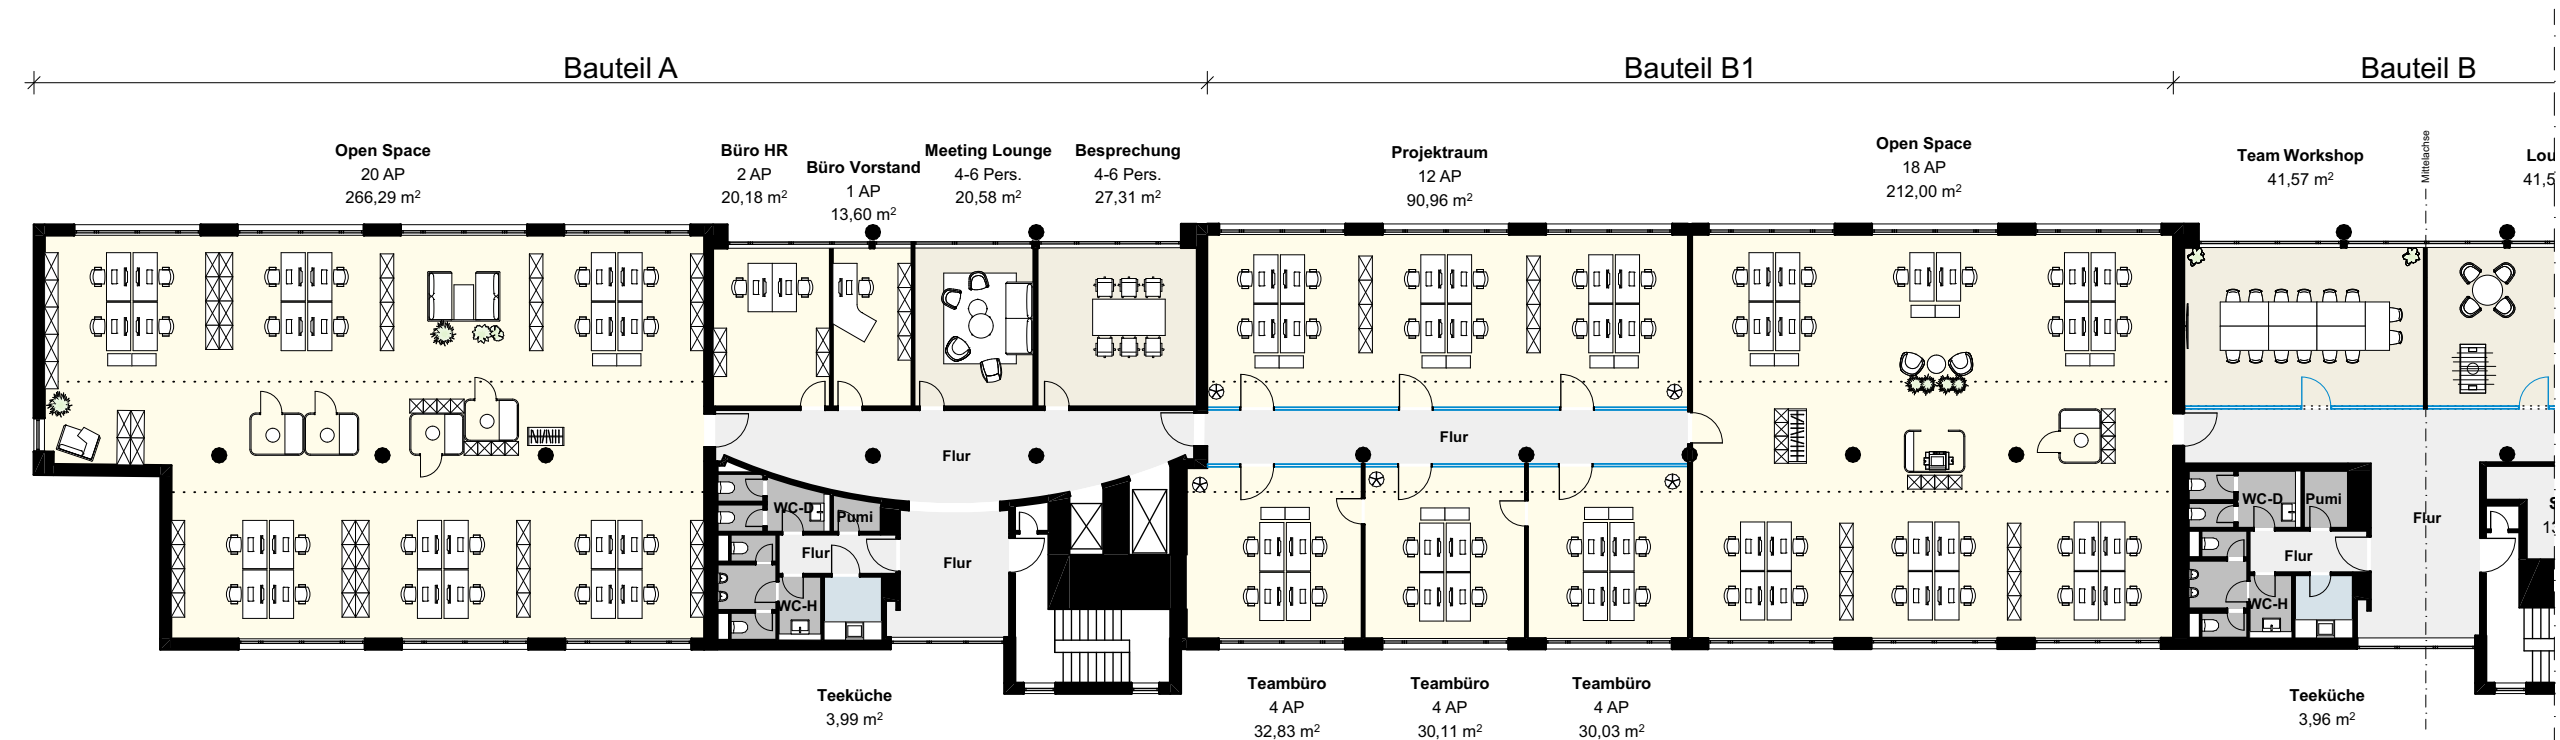

Gebäudeteil Süd-West

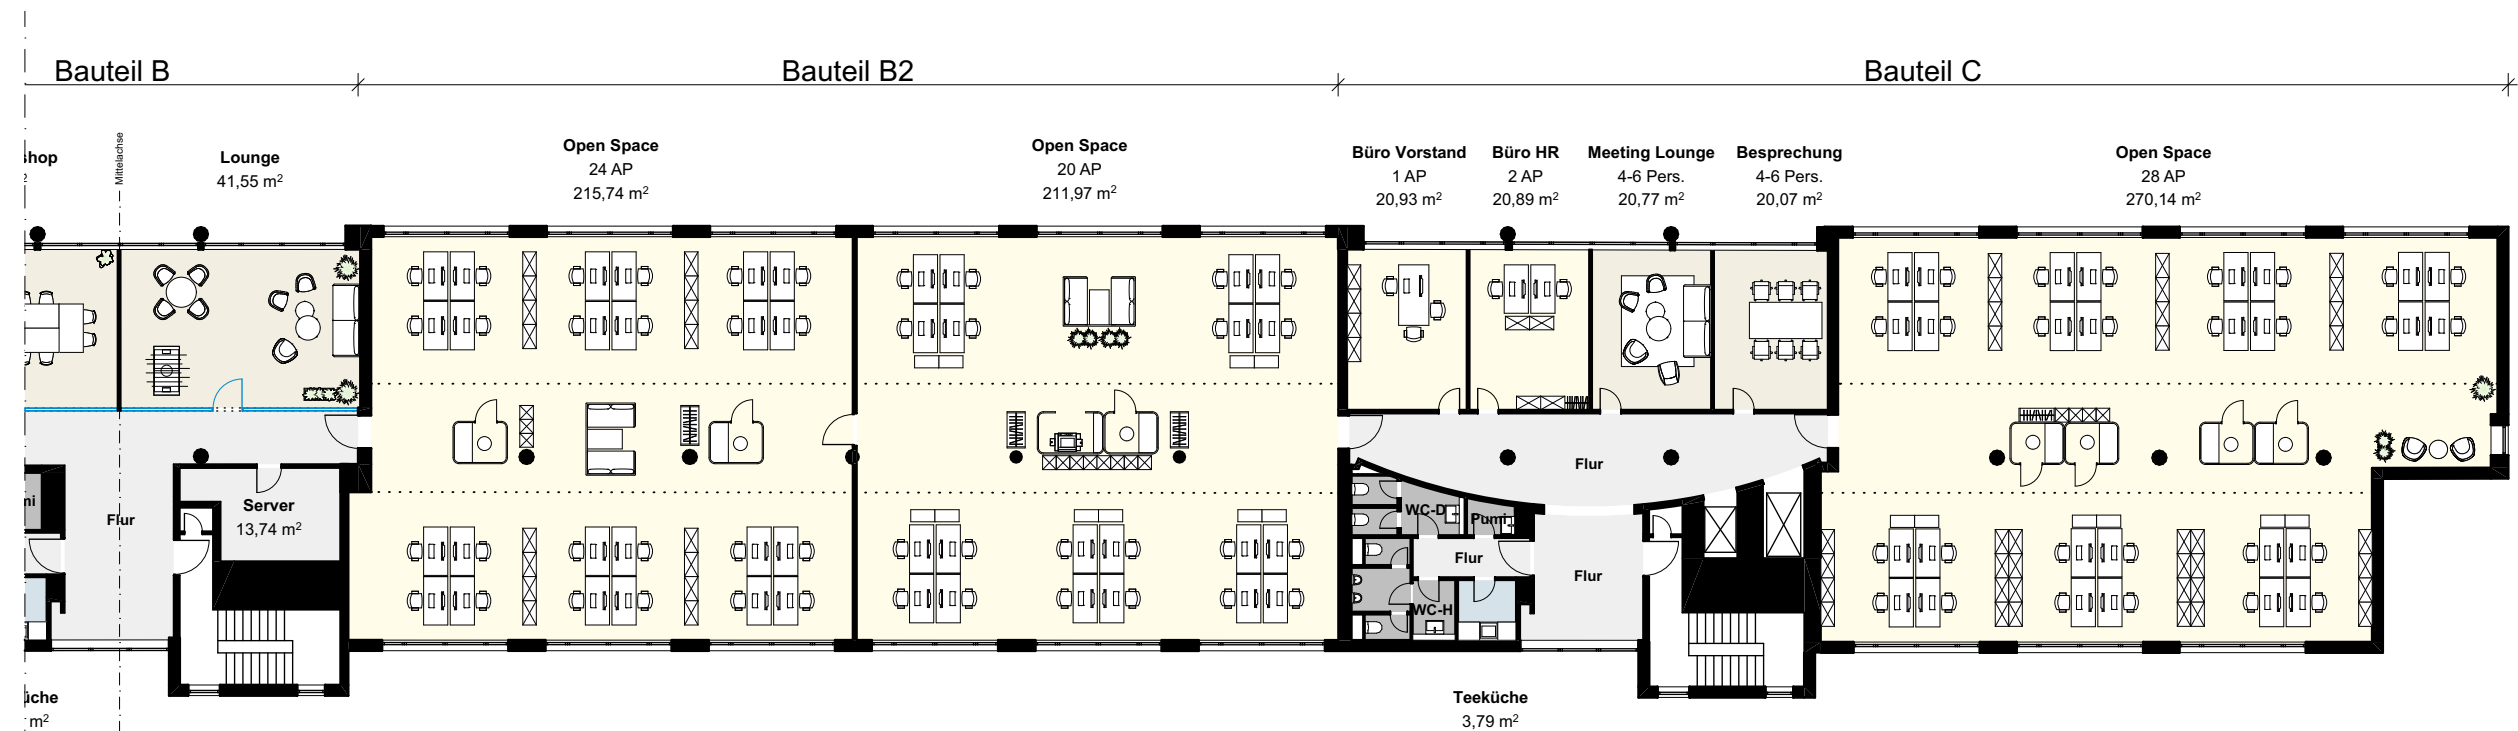

Gebäudeteil Nord-Ost

0 2 4 6 8 10 m
1:250

- | | |
|------------------------------------|-------------|
| Arbeitsplätze | Besprechung |
| Empfang | Teeküche |
| Kommunikation/
Rückzug | Sanitär |
| Verkehrswege/
Nebenräume | |
| Vorhang | Gläselement |
| Glastrennwand,
ein-/zweischalig | Glastür |

Auftraggeber: Wealthcap
Adresse: Alarichstr. 12-17
12105 Berlin

Geschoss: 4. OG Bestand


Plan-Nr.: BEL-OG4_Bestand_ohne
Umbau_16363_GR_250212
Maßstab: 1:250, 1:750 / DIN A3

Datum: 12.02.2025 / AB

Projekt-Nr.: 16363


Gesamtanzahl Arbeitsplätze: 140 APs

Zur Zeit der Erstellung lag eine gültige Genehmigung mit Brandschutznachweis aus dem Jahr 2012 vor.
Alle Maß- und Flächenangaben sind ca.-Angaben (netto) und vor Ort zu prüfen.
Die Planung beruht auf den uns vom AG übermittelten Unterlagen.
Der Grundriss enthält eine exemplarische Möblierung, Tischmaße 160x80cm.

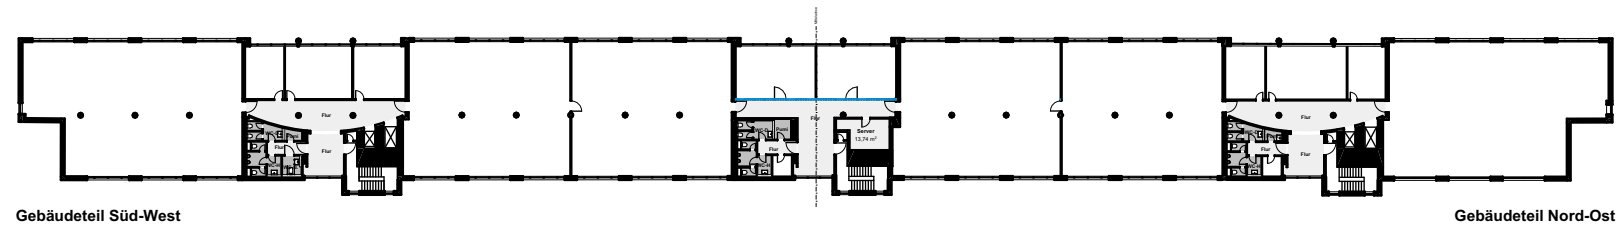


Belegungskonzept

apoprojekt
Building Teams.

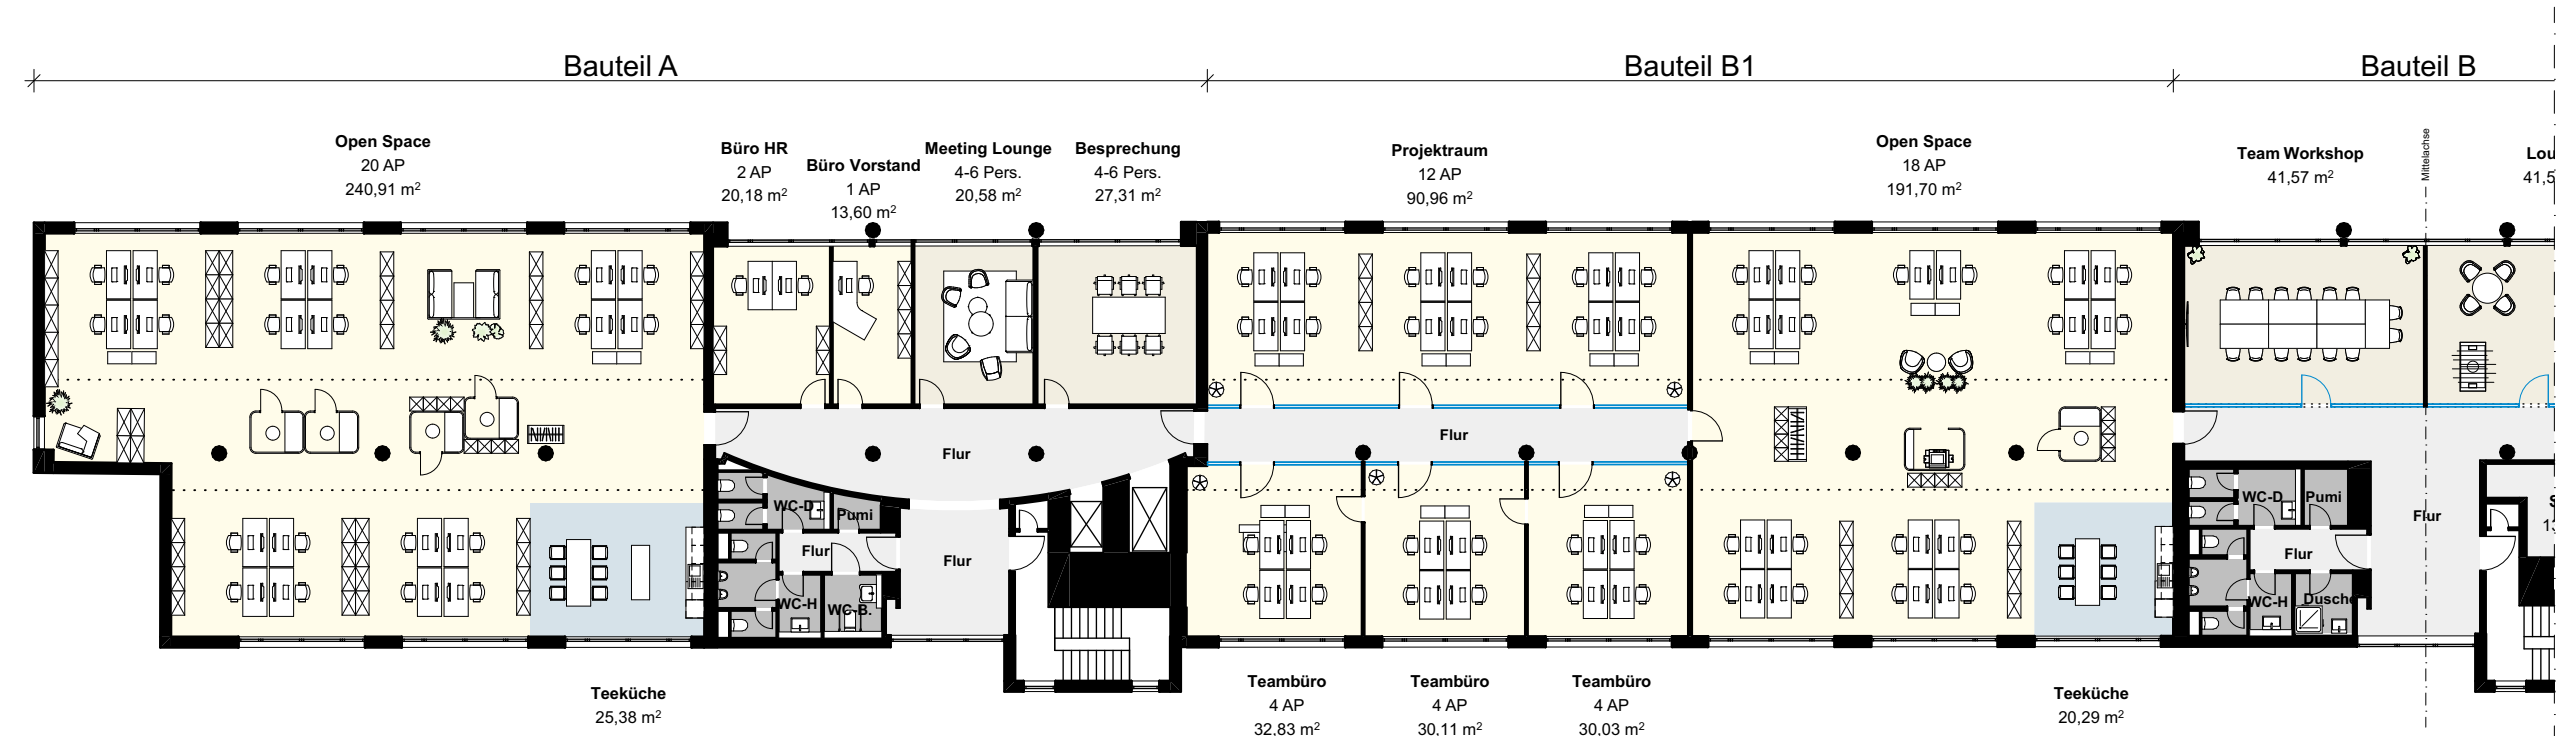

Gebäudeteil Süd-West

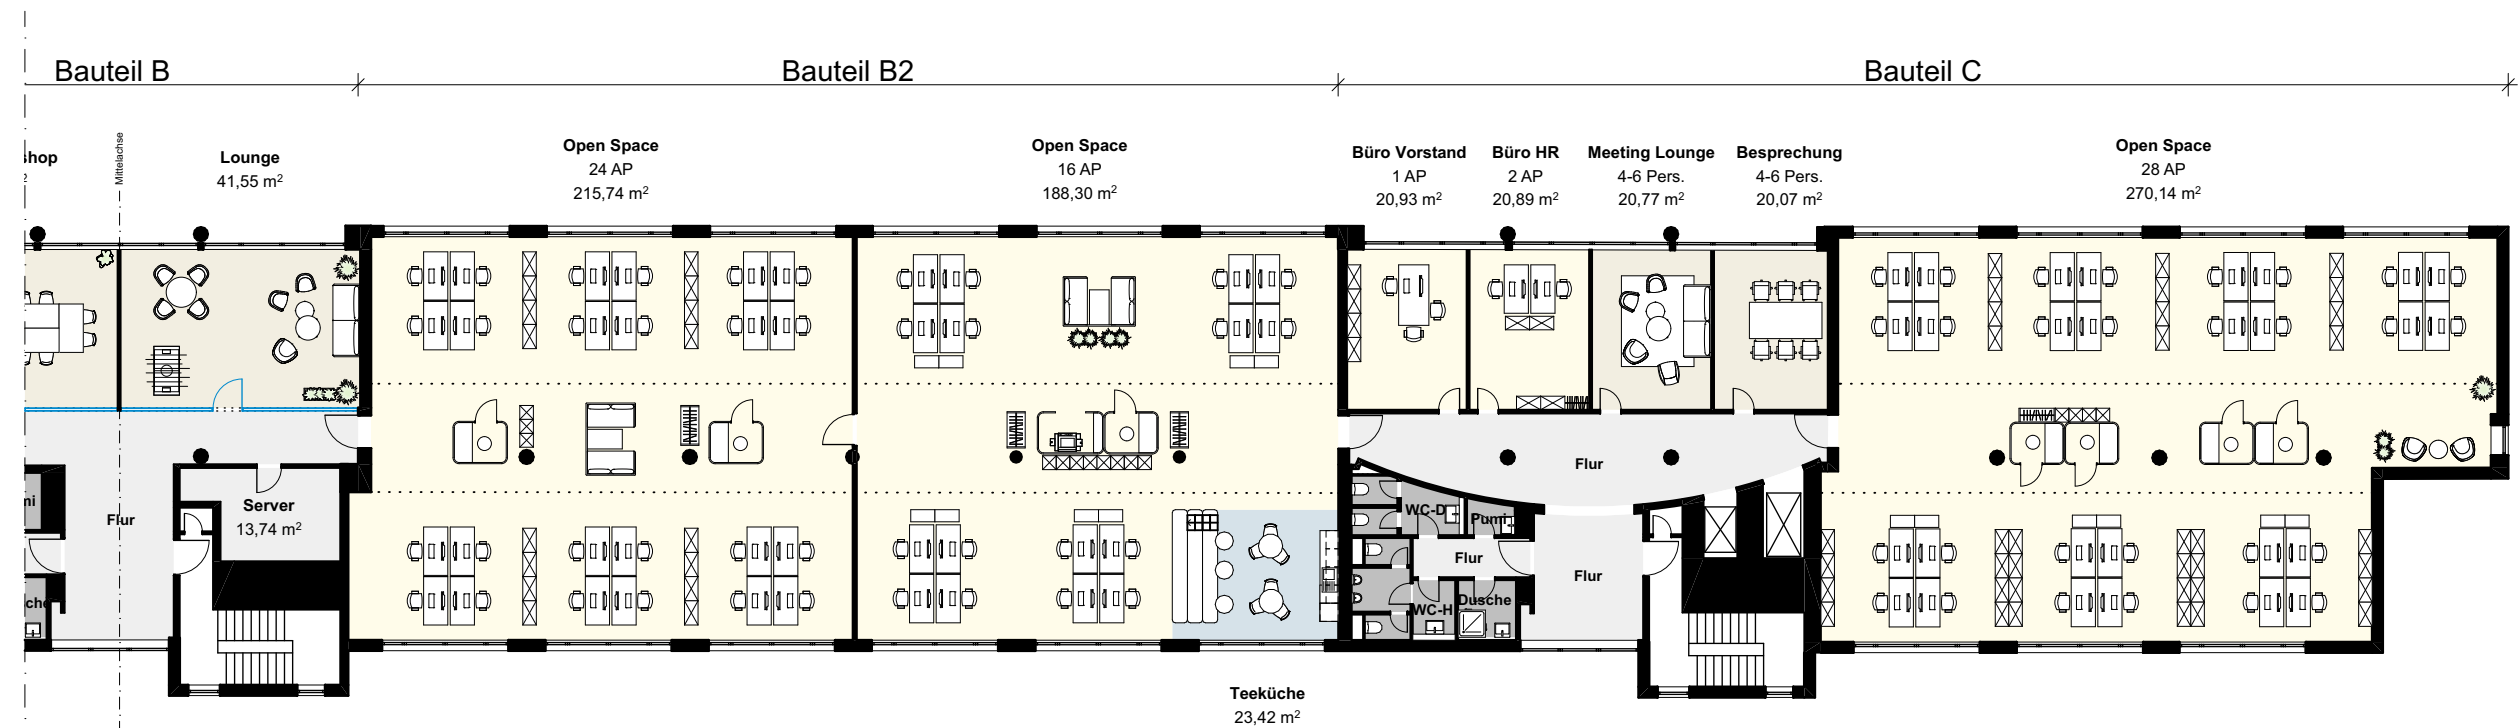

Gebäudeteil Nord-Ost

0 2 4 6 8 10 m
1:250

- | | |
|------------------------------------|-------------|
| Arbeitsplätze | Besprechung |
| Empfang | Teeküche |
| Kommunikation/
Rückzug | Sanitär |
| Verkehrswege/
Nebenräume | |
| Vorhang | Gläselement |
| Glastrennwand,
ein-/zweischalig | Glastür |

Auftraggeber: Wealthcap
Adresse: Alarichstr. 12-17
12105 Berlin

Geschoss: 4. OG Bestand_Teeküchen,
Duschen


Plan-Nr.: BEL-
OG4_Bestand_Teeküchen_16363_GR_250204
Maßstab: 1:250, 1:750 / DIN A3

Datum: 04.02.2025 / AB

Projekt-Nr.: 16363


Gesamtanzahl Arbeitsplätze: 136 APs

Zur Zeit der Erstellung lag eine gültige Genehmigung mit Brandschutznachweis aus dem Jahr 2012 vor.
Alle Maß- und Flächenangaben sind ca.-Angaben (netto) und vor Ort zu prüfen.
Die Planung beruht auf den uns vom AG übermittelten Unterlagen.
Der Grundriss enthält eine exemplarische Möblierung, Tischmaße 160x80cm.

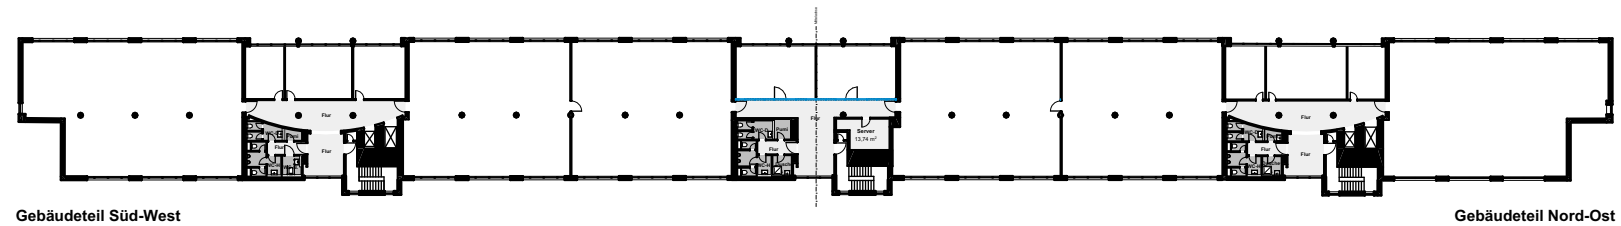

Belegungskonzept

apoprojekt
Building Teams.

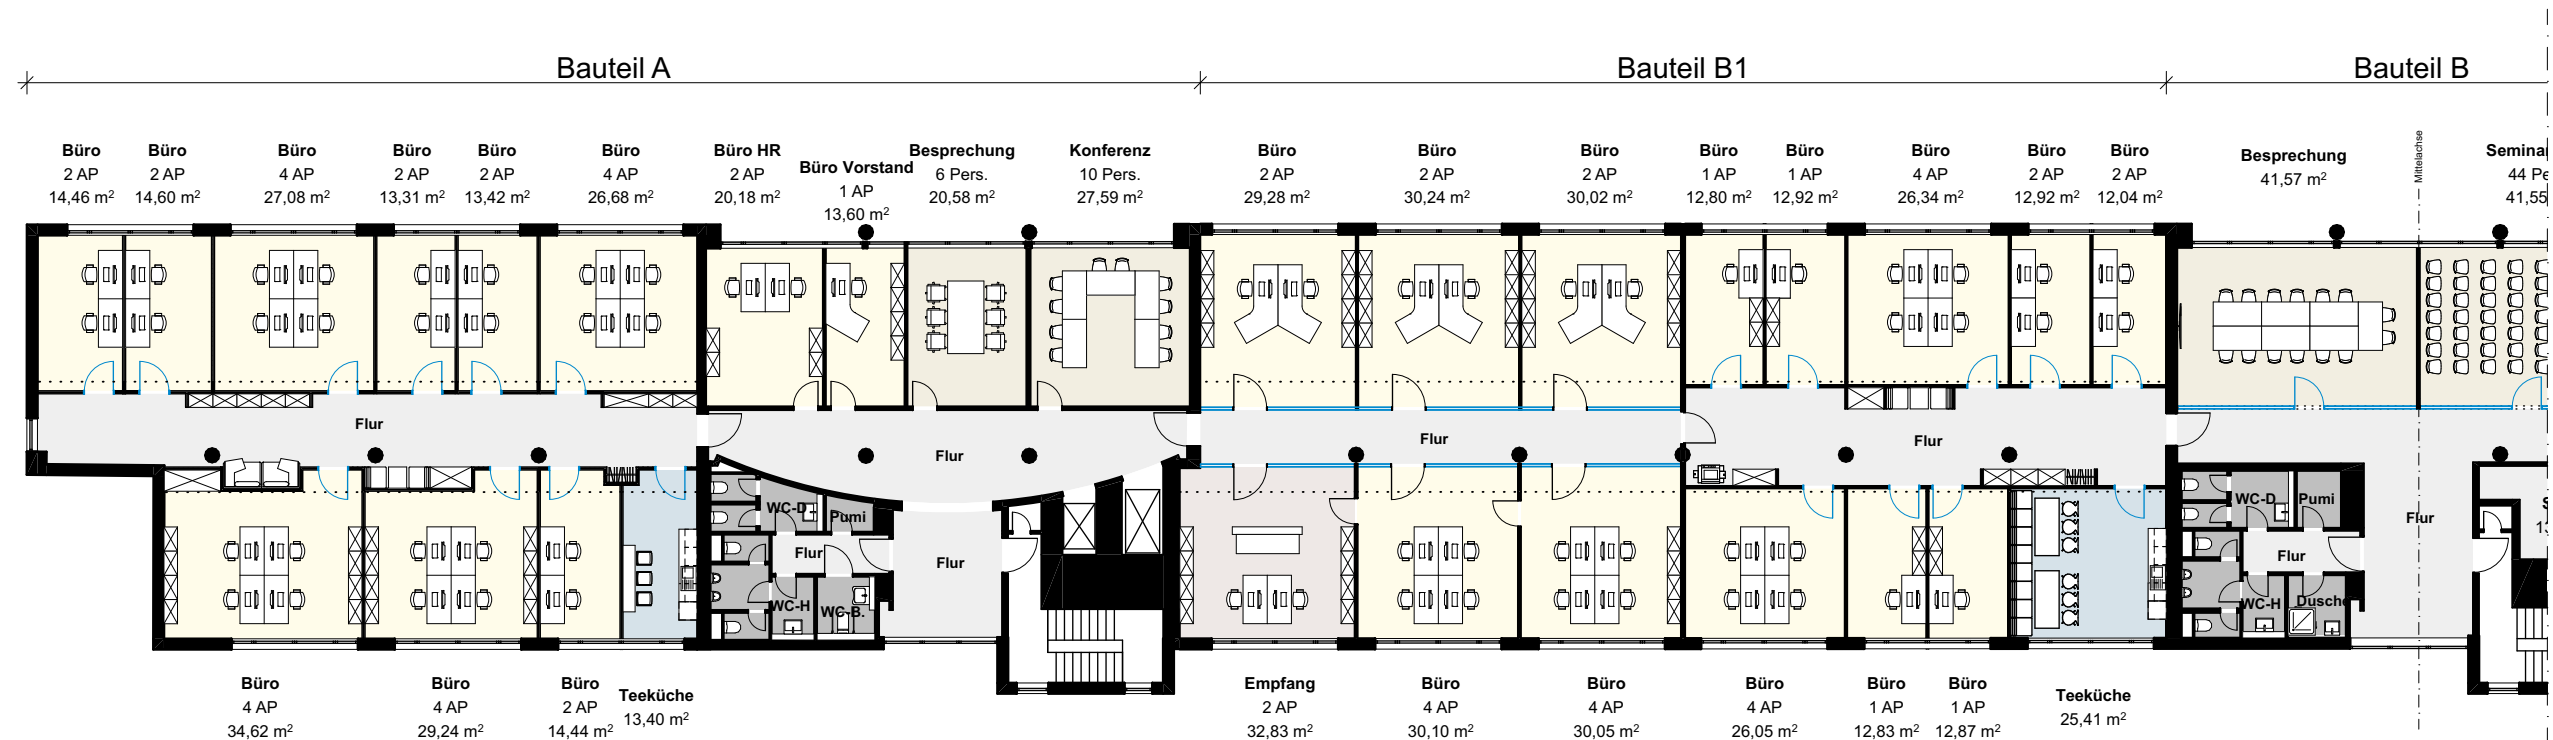

Gebäudeteil Süd-West



Gebäudeteil Nord-Ost

0 2 4 6 8 10 m
1:250

- Arbeitsplätze
- Besprechung
- Empfang
- Teeküche
- Kommunikation/Rückzug
- Sanitär
- Verkehrswege/Nebenräume
- Vorhang
- Glastrennwand, ein-/zweischalig
- Glastür

Auftraggeber: Wealthcap
Adresse: Alarichstr. 12-17
12105 Berlin

Geschoss: 4. OG Zellenstruktur



Plan-Nr.: BEL-OG4_Zellenstruktur_16363_GR_250204
Maßstab: 1:250, 1:750 / DIN A3

Datum: 04.02.2025 / AB

Projekt-Nr.: 16363

Gesamtanzahl Arbeitsplätze: 120 APs

Zur Zeit der Erstellung lag eine gültige Genehmigung mit Brandschutznachweis aus dem Jahr 2012 vor.
Alle Maß- und Flächenangaben sind ca.-Angaben (netto) und vor Ort zu prüfen.
Die Planung beruht auf den uns vom AG übermittelten Unterlagen.
Der Grundriss enthält eine exemplarische Möblierung, Tischmaße 160x80cm.

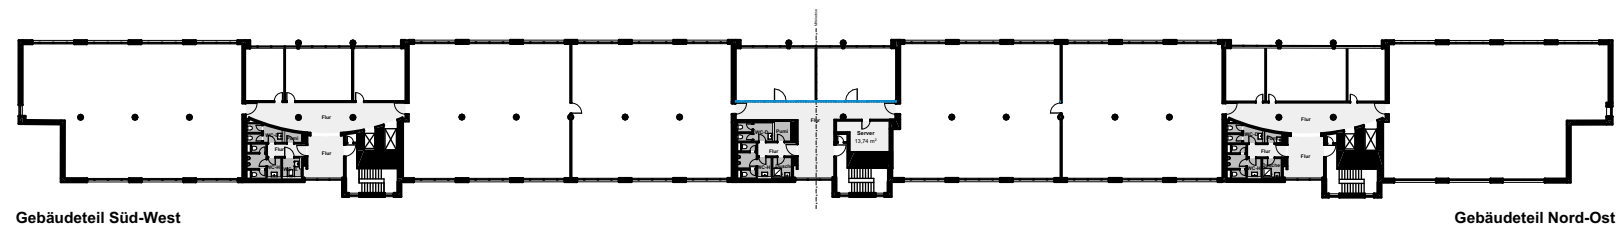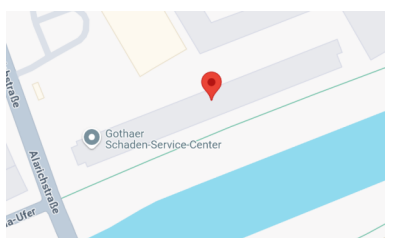

Belegungskonzept

apoprojekt
Building Teams.